
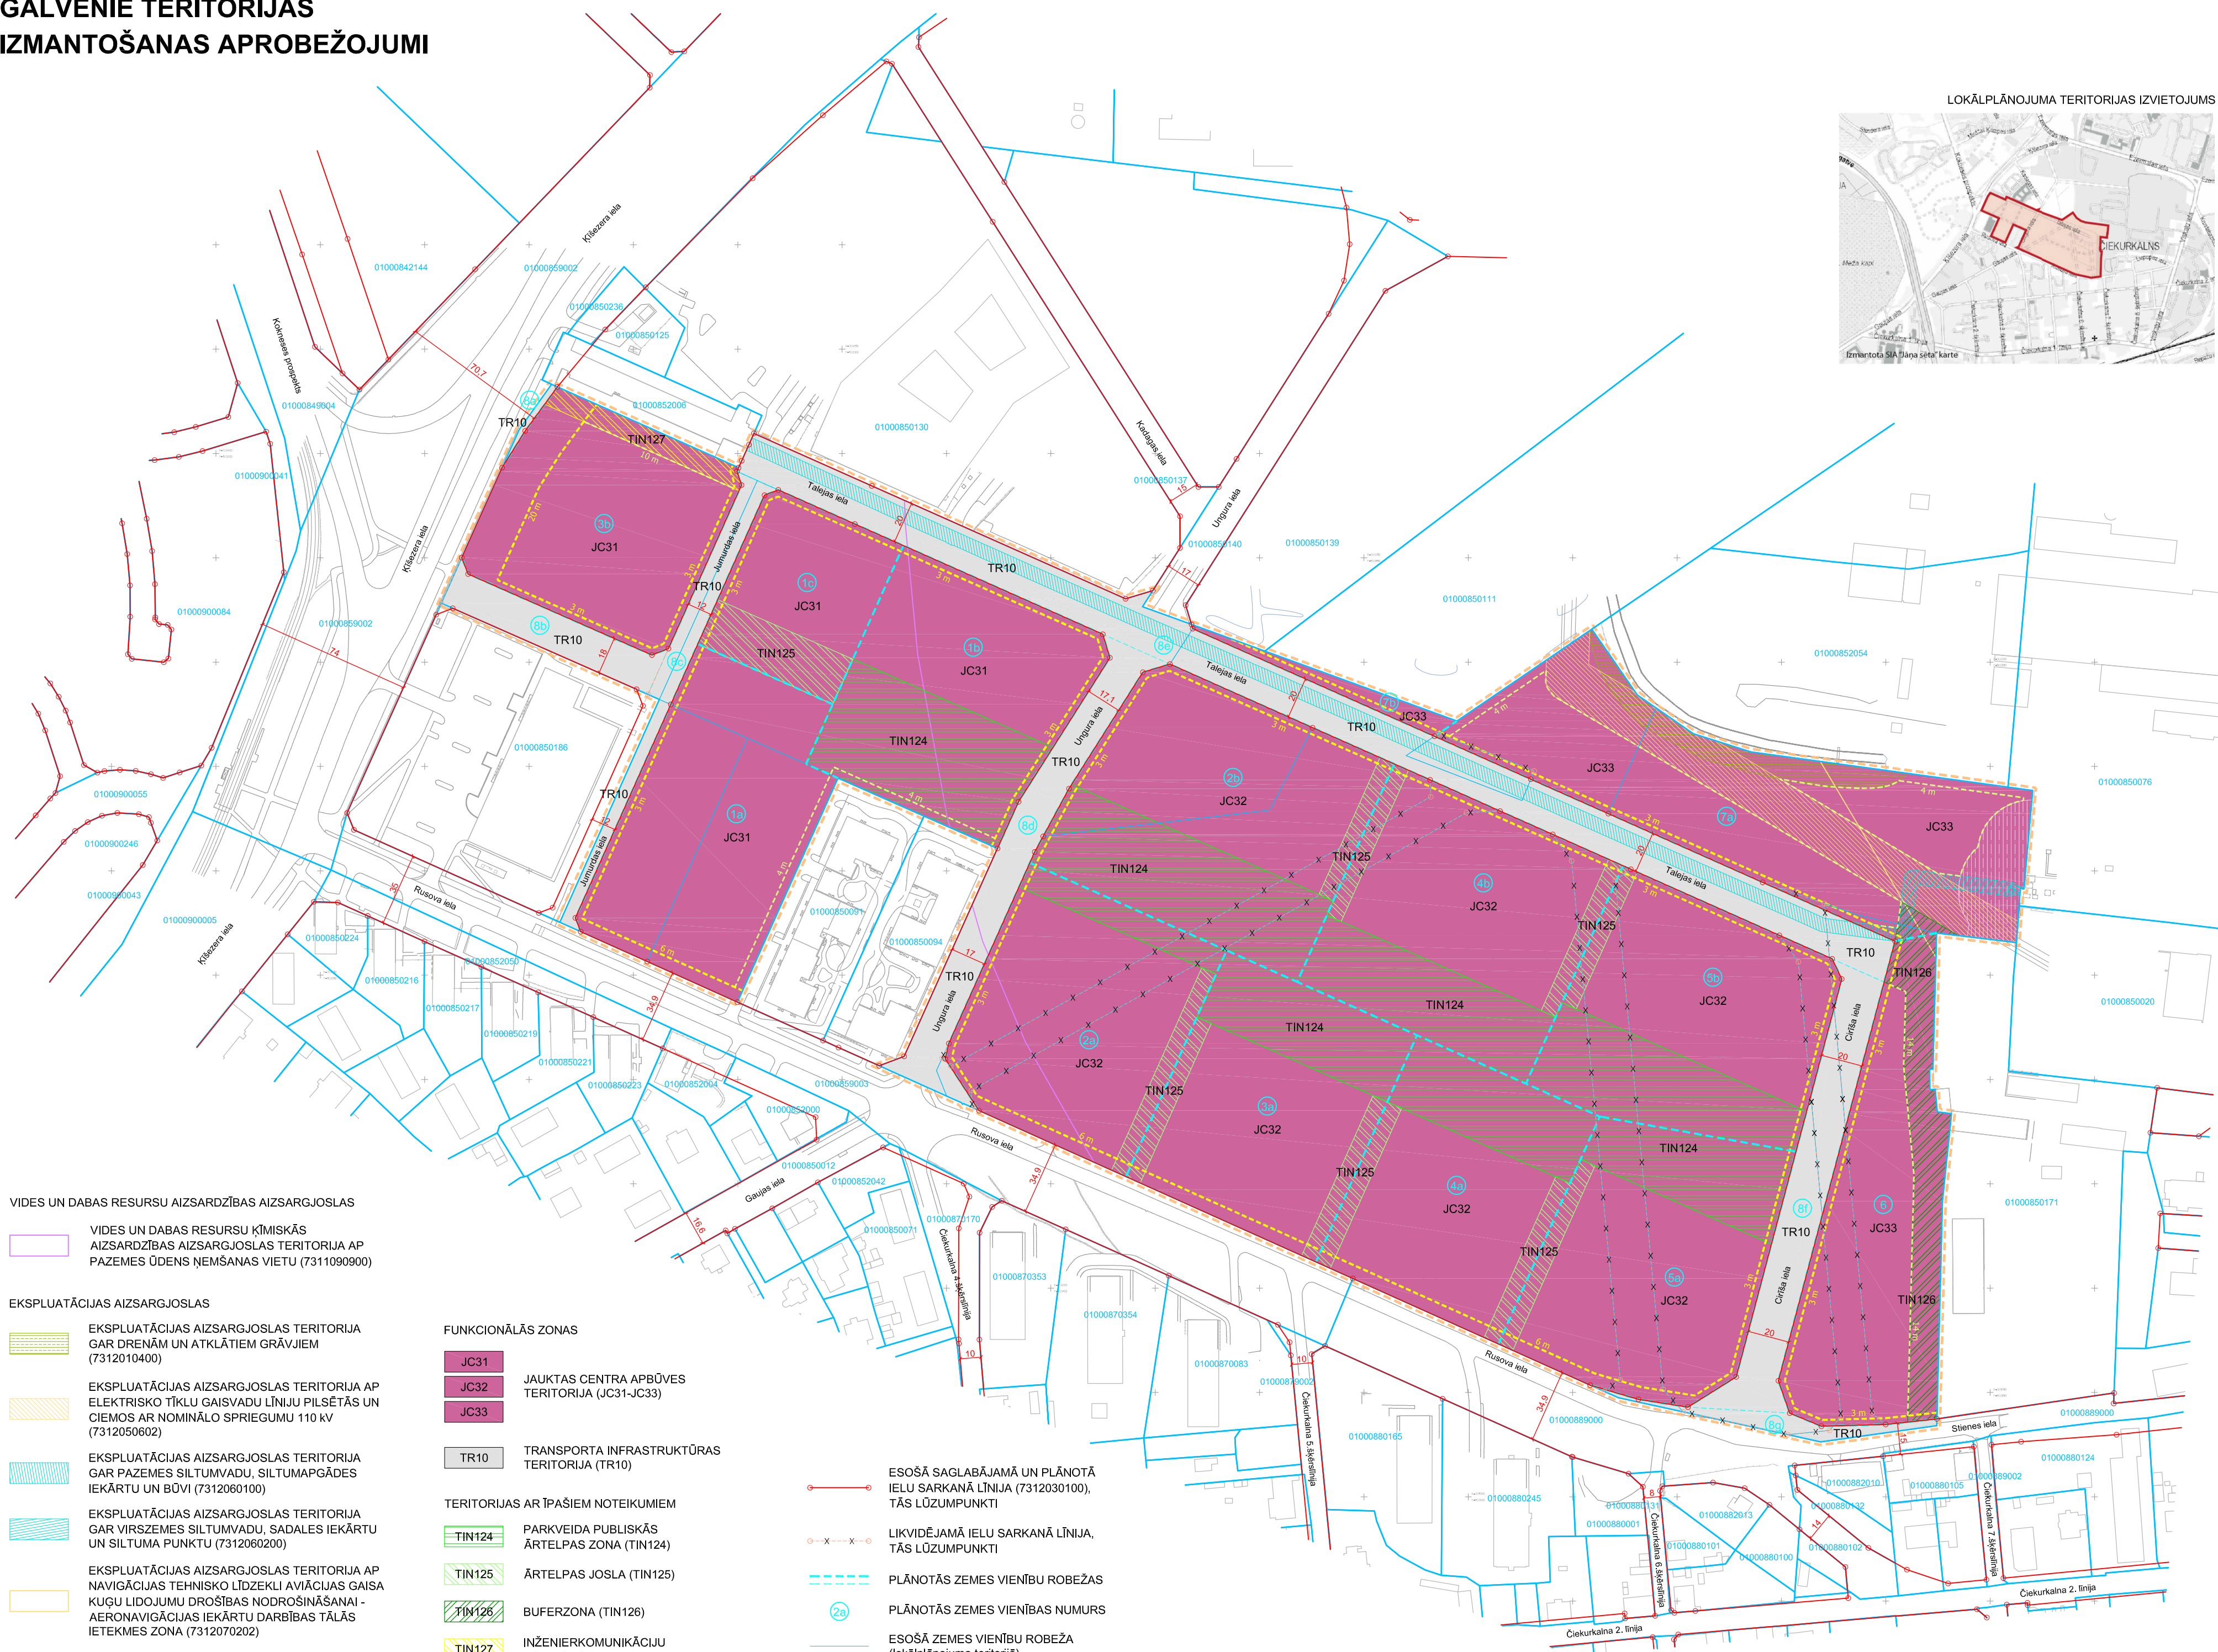


TERITORIJAS FUNKCIONĀLAIS ZONĒJUMS UN GALVENIE TERITORIJAS IZMANTOŠANAS APROBEŽOJUMI

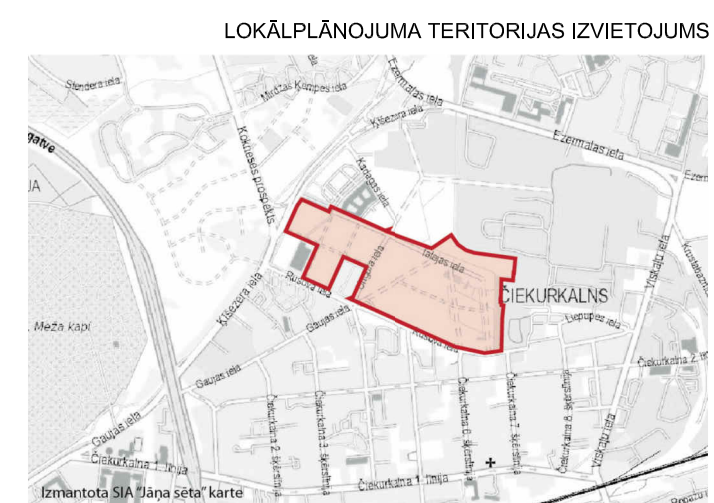

VIDES UN DABAS RESURSU AIZSARDZĪBAS AIZSARGJOSLAS

VIDES UN DABAS RESURSU ĶĪMISKĀS AIZSARDZĪBAS AIZSARGJOSLAS TERITORĪJA AP PAZEMES ŪDENS NEMŠANAS VIETU (7311090900)

EKSPLUATĀCIJAS AIZSARGJOSLAS

EKSPLUATĀCIJAS AIZSARGJOSLAS TERITORĪJA GAR DRENĀM UN ATKLĀTIEM GRĀVJIEM (7312010400)

EKSPLUATĀCIJAS AIZSARGJOSLAS TERITORĪJA AP ELEKTRISKO TĪKLU GAIŠVADU LĪNIJU PILSĒTĀS UN CIEMOS AR NOMINĀLO SPRIEGUMU 110 kV (7312050602)

EKSPLUATĀCIJAS AIZSARGJOSLAS TERITORĪJA GAR PAZEMES SILTUMVADU, SILTUMAPGĀDES IEKĀRTU UN BŪVI (7312060100)

EKSPLUATĀCIJAS AIZSARGJOSLAS TERITORĪJA GAR VIRSZEMES SILTUMVADU, SADALES IEKĀRTU UN SILTUMA PUNKTU (7312060200)

EKSPLUATĀCIJAS AIZSARGJOSLAS TERITORĪJA AP NAVIGĀCIJAS TEHNISKO LĪDZEKLI AVIĀCIJAS GAISA KUGU LIDOJUMU DROŠĪBAS NODROŠINĀŠANAI - AERONAVIGĀCIJAS IEKĀRTU DARBĪBAS TĀLĀS IETEKMES ZONA (7312070202)

DROŠĪBAS AIZSARGJOSLAS

DROŠĪBAS AIZSARGJOSLAS TERITORĪJA GAR VIRSZEMES SILTUMVADU, KURA DIAMETRS IR 400 MM UN LIELĀKS (7312060300)

FUNKCIONĀLĀS ZONAS

JC31 JAUKTAS CENTRA APBŪVES TERITORĪJA (JC31-JC33)

TR10 TRANSPORTA INFRASTRUKTŪRAS TERITORĪJA (TR10)

TIN124 PARKVEIDA PUBLISKĀS ĀRTELPAS ZONA (TIN124)

TIN125 ĀRTELPAS JOSLA (TIN125)

TIN126 BUFERZONA (TIN126)

TIN127 INŽENIERKOMUNIKĀCIJU KORIDORS (TIN127)

BŪVLAIDE

APBŪVES LĪNIJA

ESOŠĀS SAGLABĀJAMĀ UN PLĀNOTĀ IELU SARKANĀ LĪNIJA (7312030100), TĀS LŪZUMPUNKTI

LIKVIDĒJAMĀ IELU SARKANĀ LĪNIJA, TĀS LŪZUMPUNKTI

PLĀNOTĀS ZEMES VIENĪBU ROBEŽAS

PLĀNOTĀS ZEMES VIENĪBAS NUMURS

ESOŠĀS ZEMES VIENĪBU ROBEŽA (lokālplānojuma teritorijā)

ESOŠĀS ZEMES VIENĪBU ROBEŽA (ārpus lokālplānojuma teritorijas)

LOKĀLPLĀNOJUMA TERITORIJAS ROBEŽA

Topogrāfijas dati:
1. Plāns sagatavots uz SIA "Rīgas mēriņeks" 04.03.2022. Izstrādātā un Rīgas domes Ģeomātikas pārvaldes 12.11.2021. izsniegtā inženiertopogrāfiskā plāna ar mēroga noteikumu 1:500.
2. LKS-92 TM koordinātu sistēma.
3. Mēroga koeficients 0.999601.
4. Latvijas normāto augstumu sistēma (LAS-2000.5).

Kartē izmantoti nekustamā īpašuma valsts kadastra informācijas sistēmas dati, 2022. gads.



20 0 20 40 60 80 m

PASŪTĪTĀJS:	VASTINT SIA "Vastint Latvia" Reģ.Nr.40003647311, Mārupes iela 4, Mārupes novads, LV-2167, tālr.: 67350055, e-pasts: info.latvia@vastint.eu, www.vastint.eu	AMATS:	VĀRDS, UZVĀRDS:	PROJEKTS:	TERITORIJAS STARP RUSOVA IELU, KĪŠEZERA IELU, TALEJAS IELU UN ČIRŠA IELU LOKĀLPLĀNOJUMA GROZĪJUMI
IZSTRĀDĀTĀJS:	g93 SIA "Grupa93" Reģ.Nr.50103129191, Torņa iela 4, IIC-202, Rīga, LV-1050, tālr.: 27373539, e-pasts: info@g93.lv, www.g93.lv	PROJEKTA VADĪTĀJA:	SARMĒTE LESIŅA	LAPA:	TERITORIJAS FUNKCIONĀLAIS ZONĒJUMS UN GALVENIE TERITORIJAS IZMANTOŠANAS APROBEŽOJUMI
		KARTOGRĀFS:	RONALDS KRŪMIŅŠ	DATUMS:	MĒROGS 1 : 2000
				07.03.2025.	LAPAS NUMURS: 1 KOPEJAIŠ LAPU SKAITS: 1